



ИСКРА ПАРК

МОДНЫЕ АПАРТАМЕНТЫ
НА ЛЕНИНГРАДКЕ

ПЛАНИРОВОЧНЫЕ
РЕШЕНИЯ
АПАРТАМЕНТОВ

ГАС
495 725 5555
WWW.HALS-DEVELOPMENT.RU

Интеллектуальная
недвижимость



ЦЕНТР, МКАД


УЛИЦА АВИАКОНСТРУКТОРА СУХОГО

ХОДЫНСКОЕ ПОЛЕ




ВИД НА
ПЕТРОВСКИЙ ПАРК

ВИД НА
ЛЕНИНГРАДСКИЙ ПРОСПЕКТ

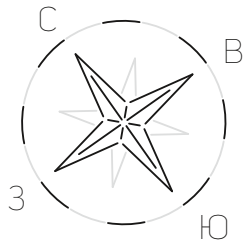


ВЪЕЗД/ВЫЕЗД
В ПАРКИНГ

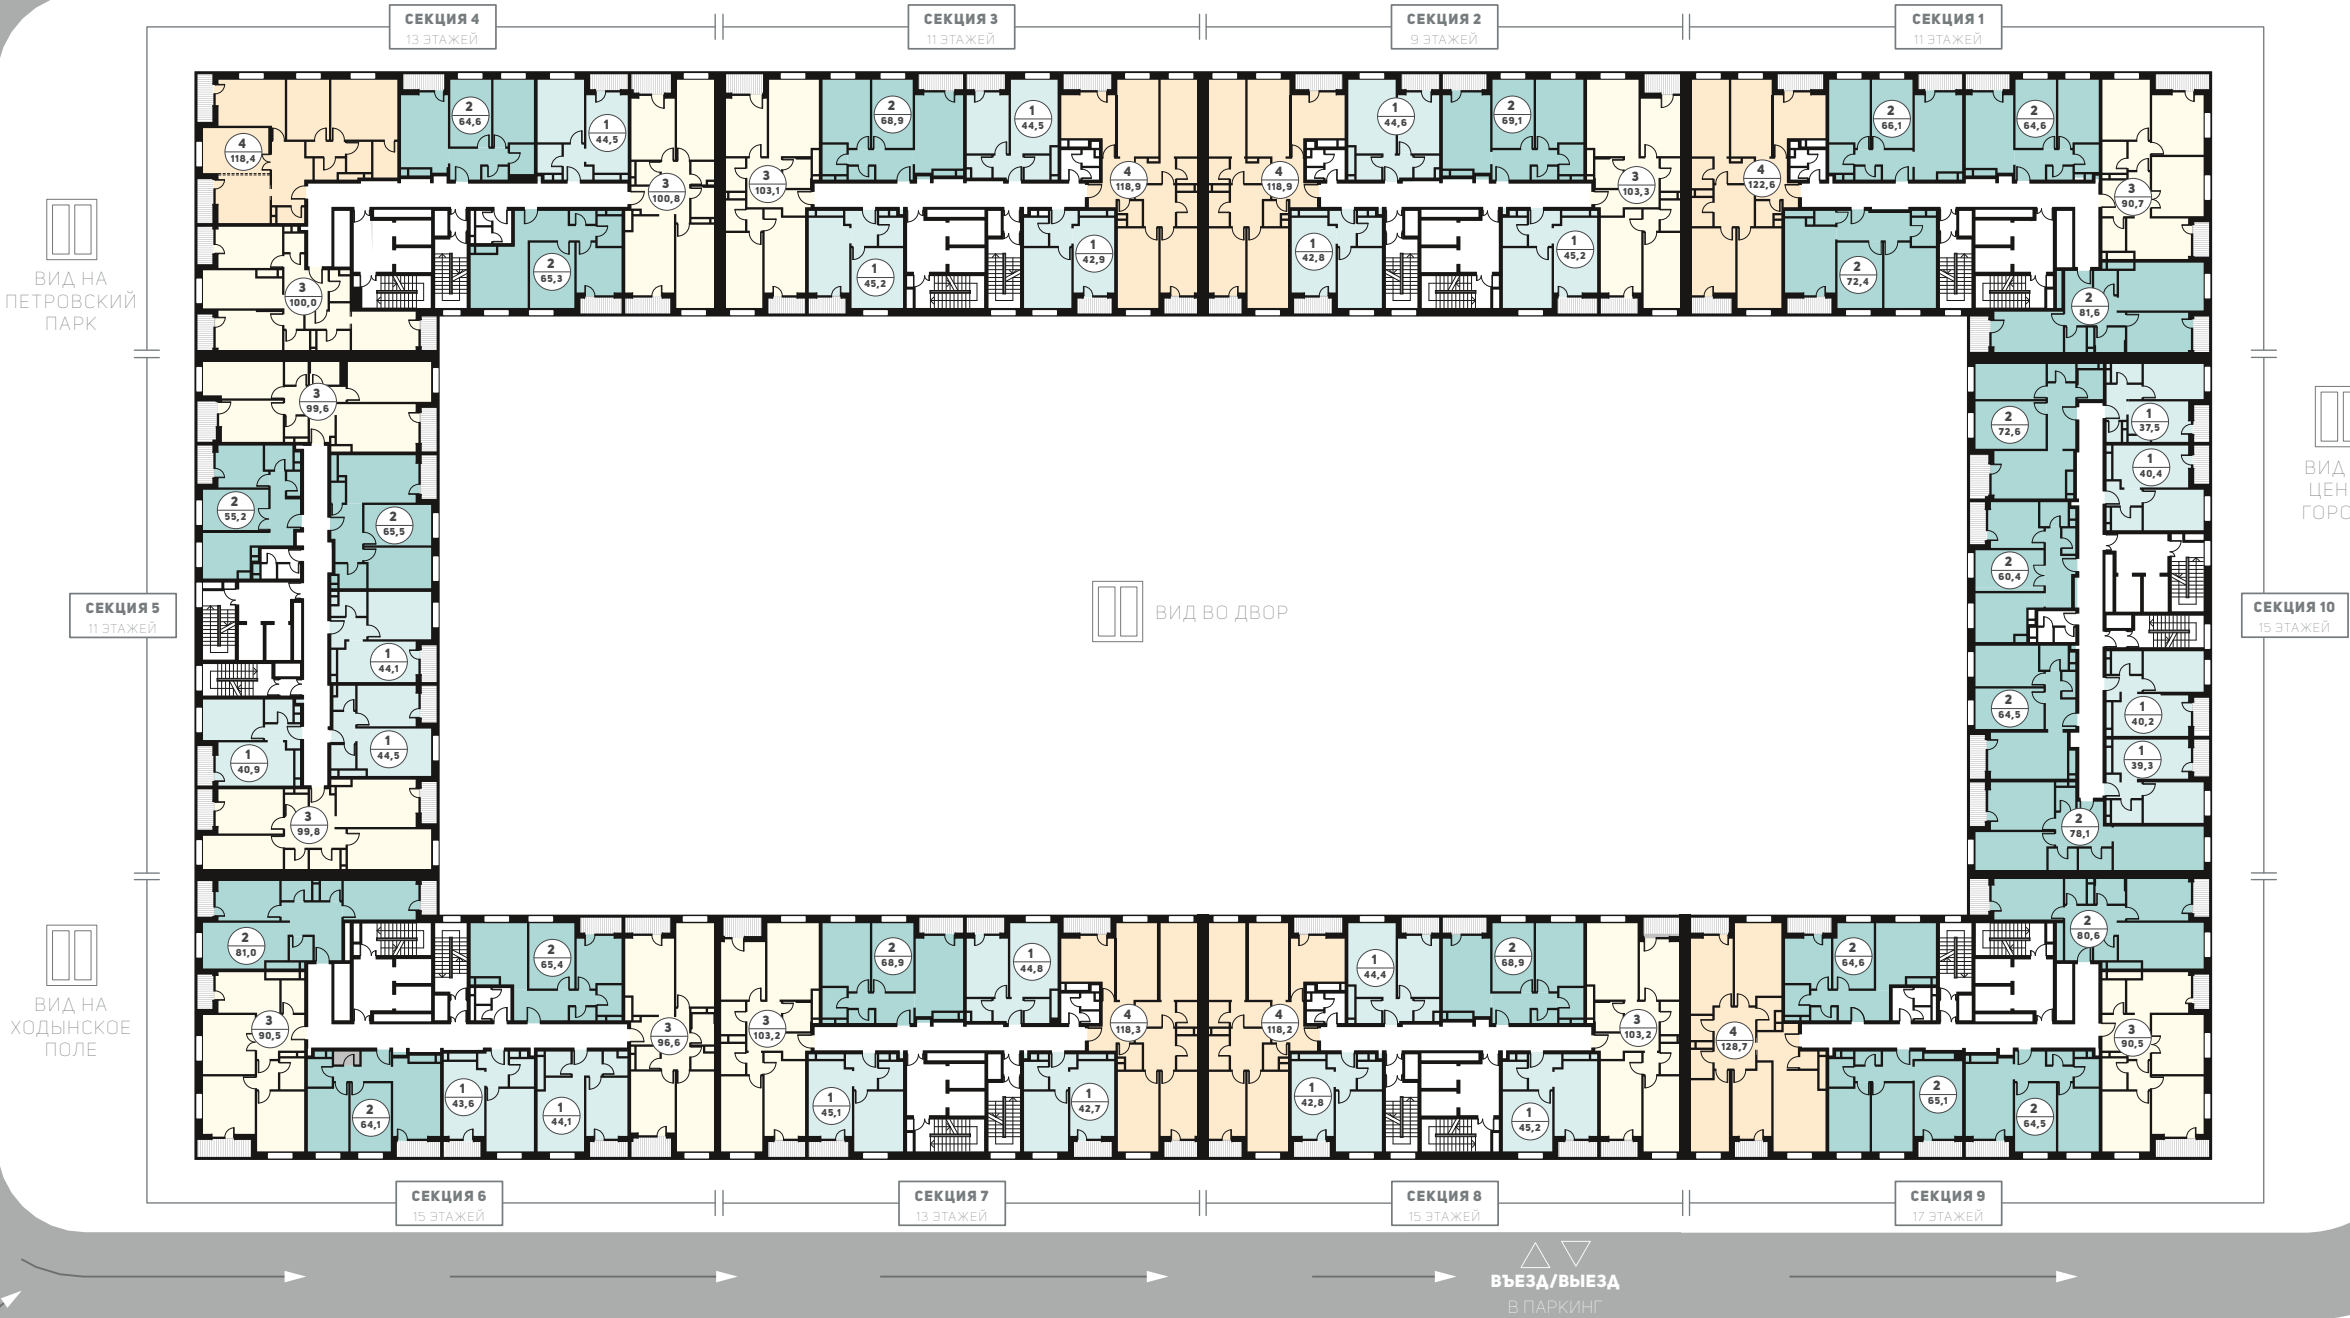

ВИД НА
ХОДЫНСКОЕ ПОЛЕ


ВИД НА
ММДЦ «МОСКВА-СИТИ»

ВЪЕЗД/ВЫЕЗД
В ПАРКИНГ

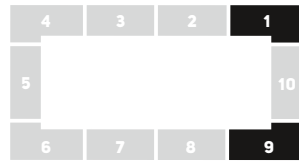


АПАРТАМЕНТЫ

СЕКЦИИ 1, 9

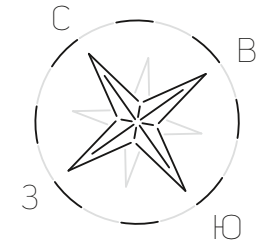ВИД НА
ЛЕНИНГРАДСКИЙ ПРОСПЕКТСЕКЦИЯ 1
11 ЭТАЖЕЙВИД НА
ЦЕНТР ГОРОДА

ВИД ВО ДВОР

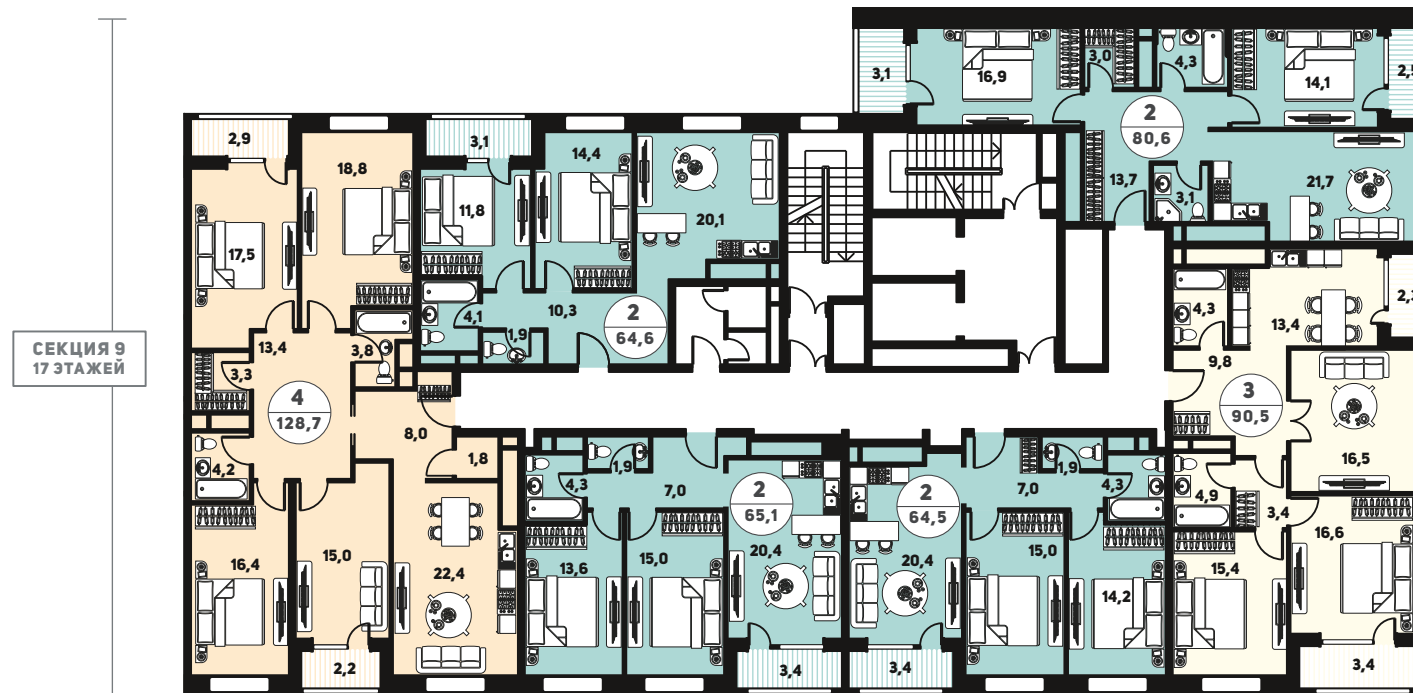СЕКЦИЯ 9
17 ЭТАЖЕЙВИД НА
ЦЕНТР ГОРОДАВИД НА
ММДЦ «МОСКВА-СИТИ»

ИСКРА
ПАРК


МОДНЫЕ АПАРТАМЕНТЫ
НА ЛЕНИНГРАДКЕ

ГАС
495 725 5555
WWW.HALS-DEVELOPMENT.RU

Интеллектуальная
недвижимость




Группа ВТБ

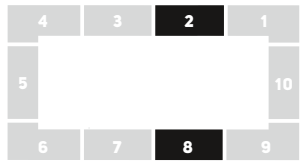


АПАРТАМЕНТЫ


СЕКЦИИ 2, 8

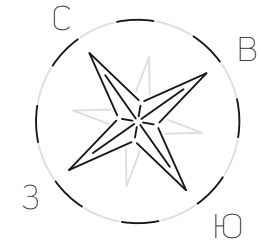

ВИД НА
ЛЕНИНГРАДСКИЙ ПРОСПЕКТ

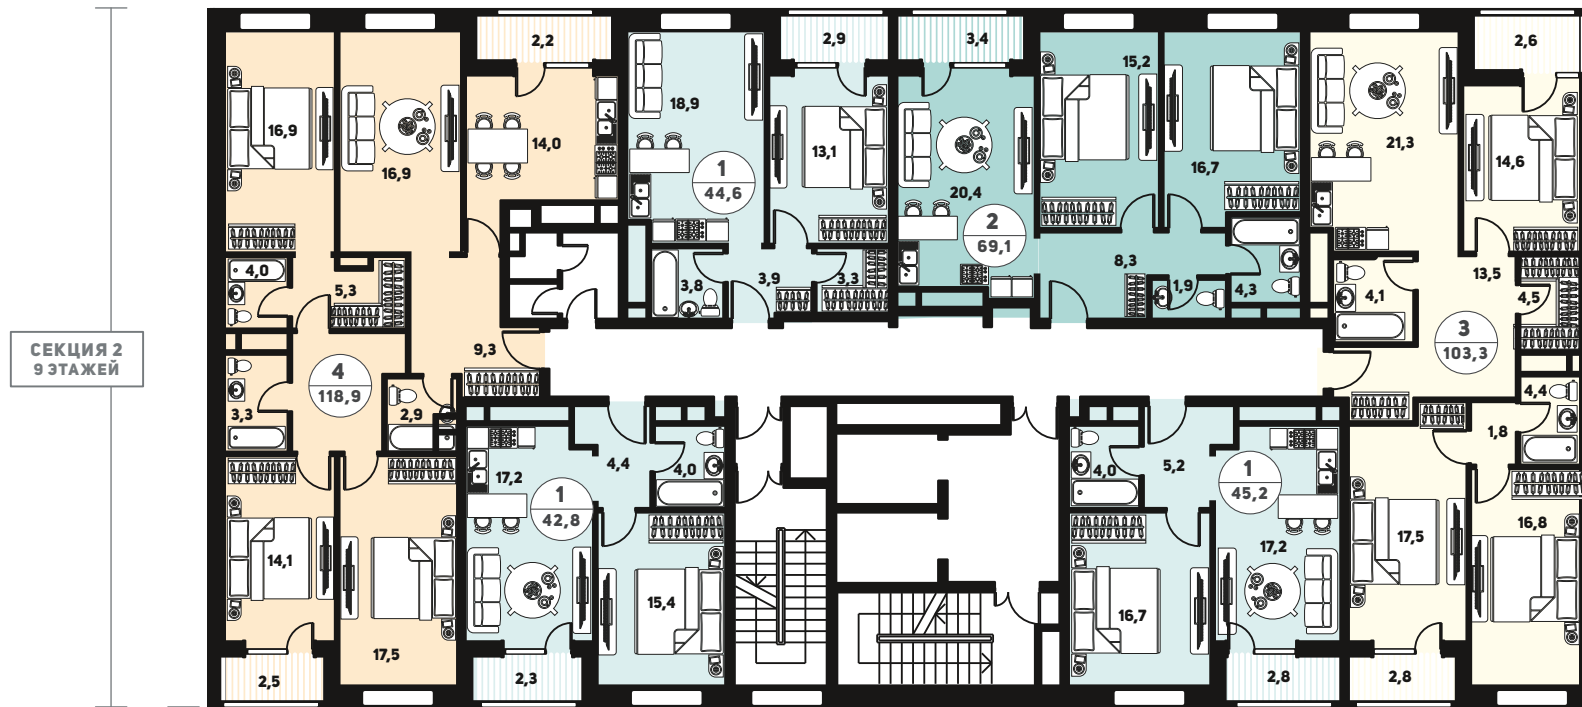

ВИД ВО ДВОР

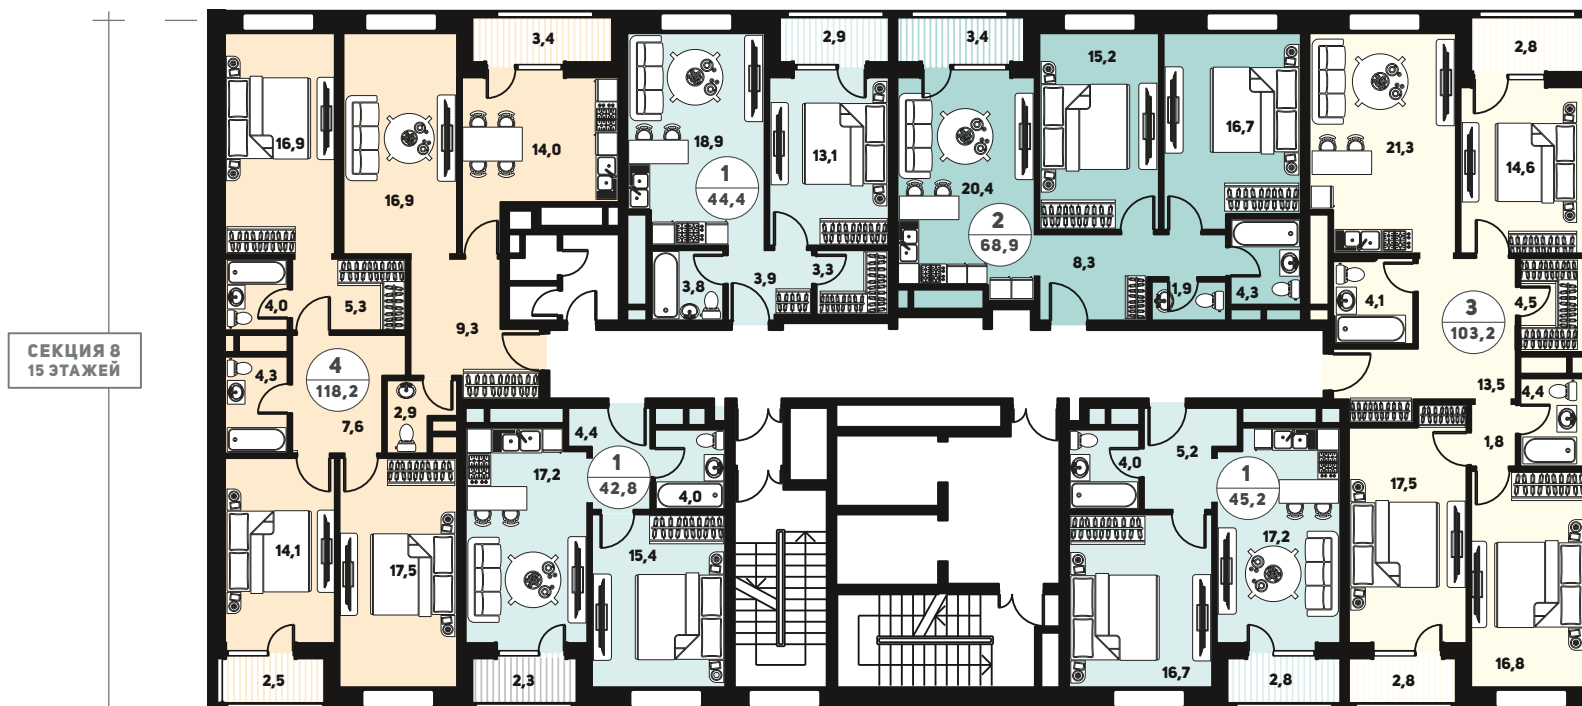

ВИД НА
ММДЦ «МОСКВА-СИТИ»

УЛИЦА АВИАКОНСТРУКТОРА СУХОГО


ХОДЫНСКОЕ ПОЛЕ

**ИСКРА
ПАРК**
МОДНЫЕ АПАРТАМЕНТЫ
НА ЛЕНИНГРАДКЕ

ГАС
495 **725 5555**
WWW.HALS-DEVELOPMENT.RU


Интеллектуальная
недвижимость



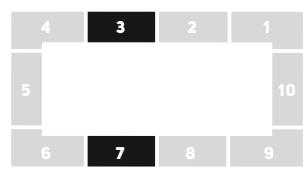


АПАРТАМЕНТЫ


СЕКЦИИ 3, 7

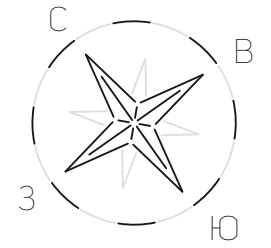

ВИД НА ЛЕНИНГРАДСКИЙ ПРОСПЕКТ И ПЕТРОВСКИЙ ПАРК

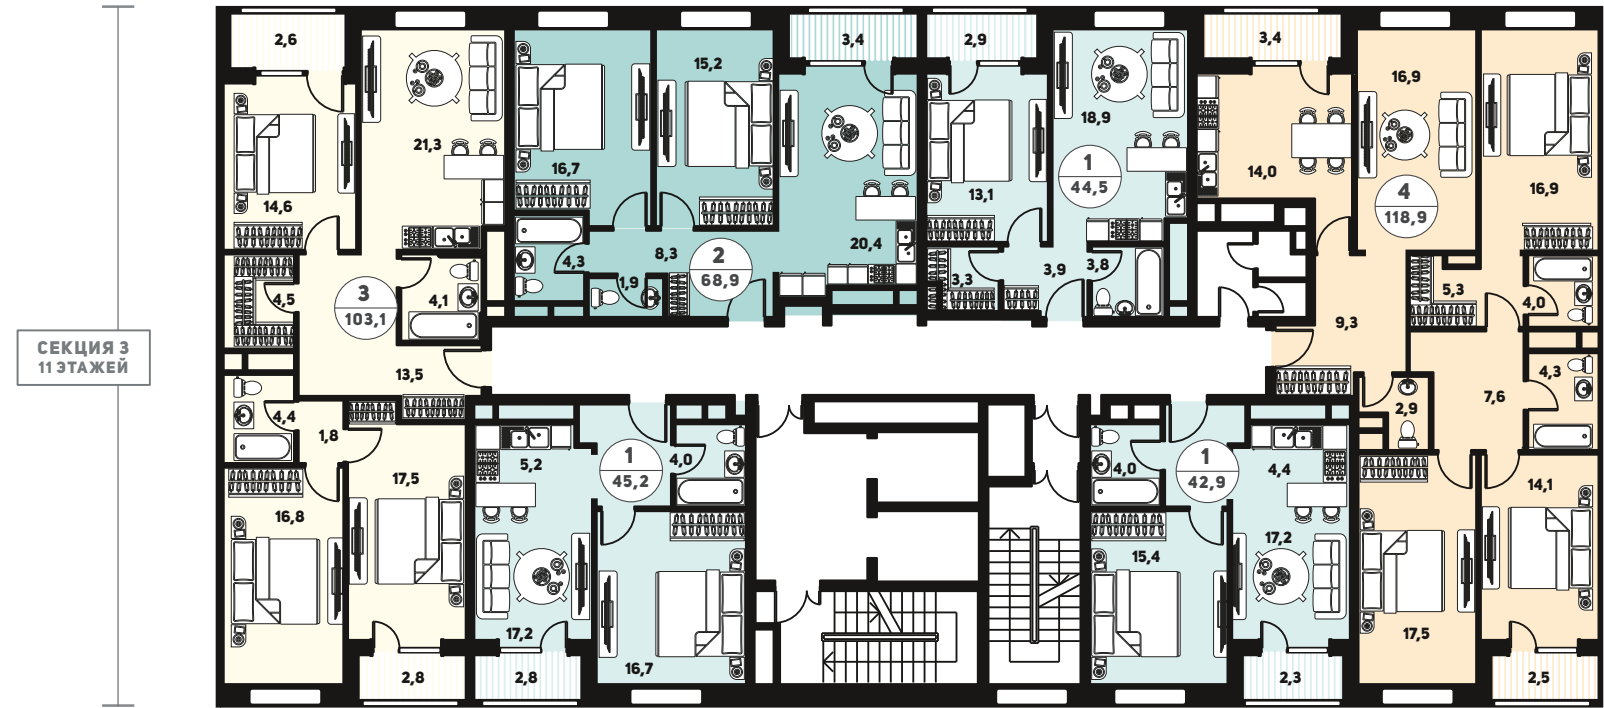

ВИД ВО ДВОР

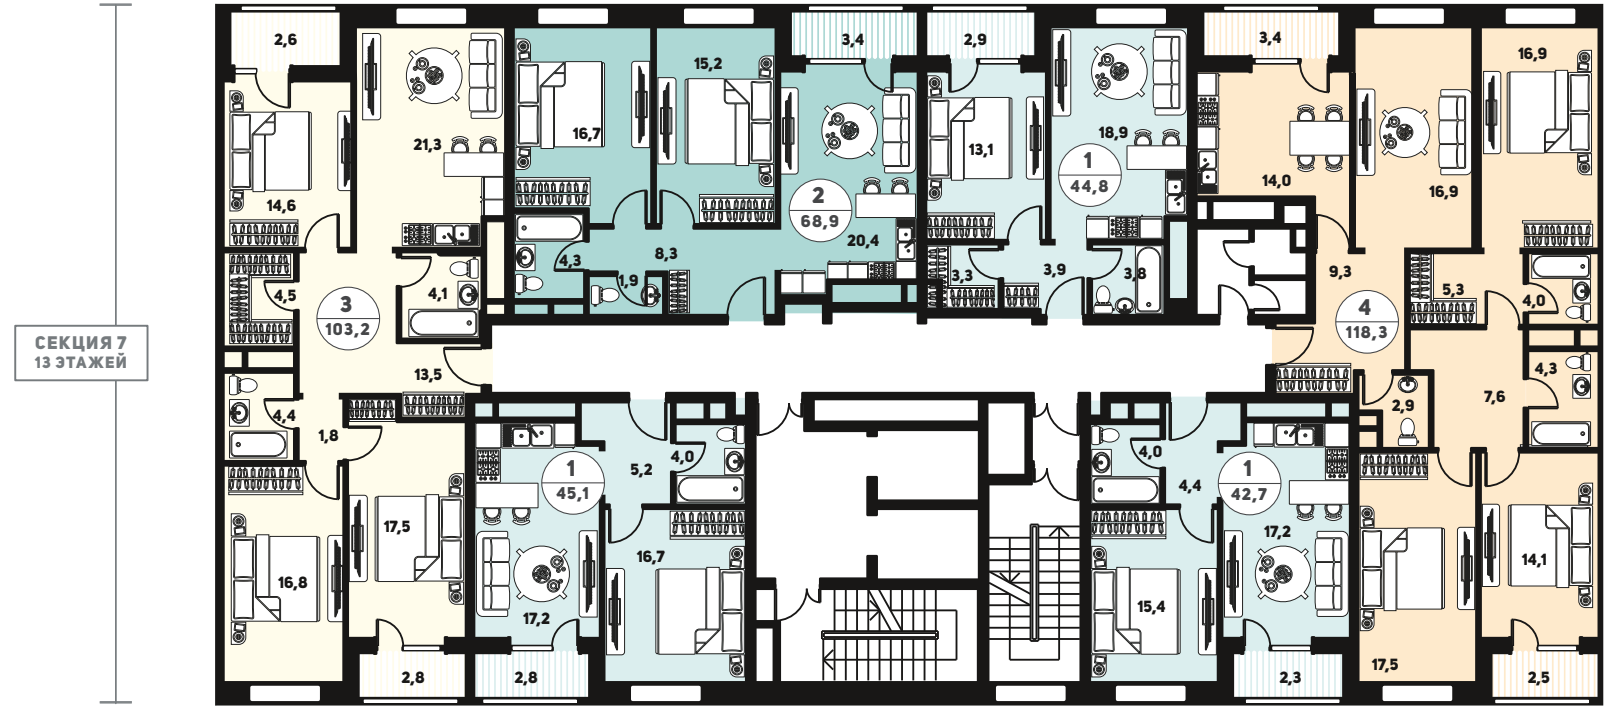

ВИД НА ММДЦ «МОСКВА-СИТИ» И ХОДЫНСКОЕ ПОЛЕ

УЛИЦА АВИАКОНСТРУКТОРА СУХОГО

ХОДЫНСКОЕ ПОЛЕ

ИСКРА
ПАРК
МОДНЫЕ АПАРТАМЕНТЫ
НА ЛЕНИНГРАДКЕ



Интеллектуальная
недвижимость

495 **725 5555**

WWW.HALS-DEVELOPMENT.RU




Группа ВТБ



АПАРТАМЕНТЫ

СЕКЦИИ 4, 6

ВИД НА ЛЕНИНСКИЙ ПРОСПЕКТ
И ПЕТРОВСКИЙ ПАРК

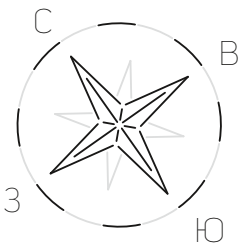

СЕКЦИЯ 4
13 ЭТАЖЕЙ

ВИД НА
ПЕТРОВСКИЙ
ДВОРЕЦ
И ХОДЫНСКОЕ
ПОЛЕ

СЕКЦИЯ 6
15 ЭТАЖЕЙ

ВИД ВО ДВОР

ВИД НА ММДЦ «МОСКВА-СИТИ»
И ХОДЫНСКОЕ ПОЛЕ

УЛИЦА АВИАКОНСТРУКТОРА СУХОГО

ХОДЫНСКОЕ ПОЛЕ

**ИСКРА
ПАРК**

МОДНЫЕ АПАРТАМЕНТЫ
НА ЛЕНИНГРАДКЕ

ГАС
495 **725 5555**
WWW.HALS-DEVELOPMENT.RU


Интеллектуальная
недвижимость





АПАРТАМЕНТЫ

СЕКЦИИ 5, 10

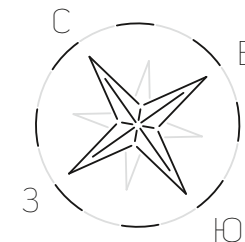


УЛИЦА АВИАКОНСТРУКТОРА СУХОГО

ХОДЫНСКОЕ ПОЛЕ




ВИД НА
ПЕТРОВСКИЙ
ПАРК

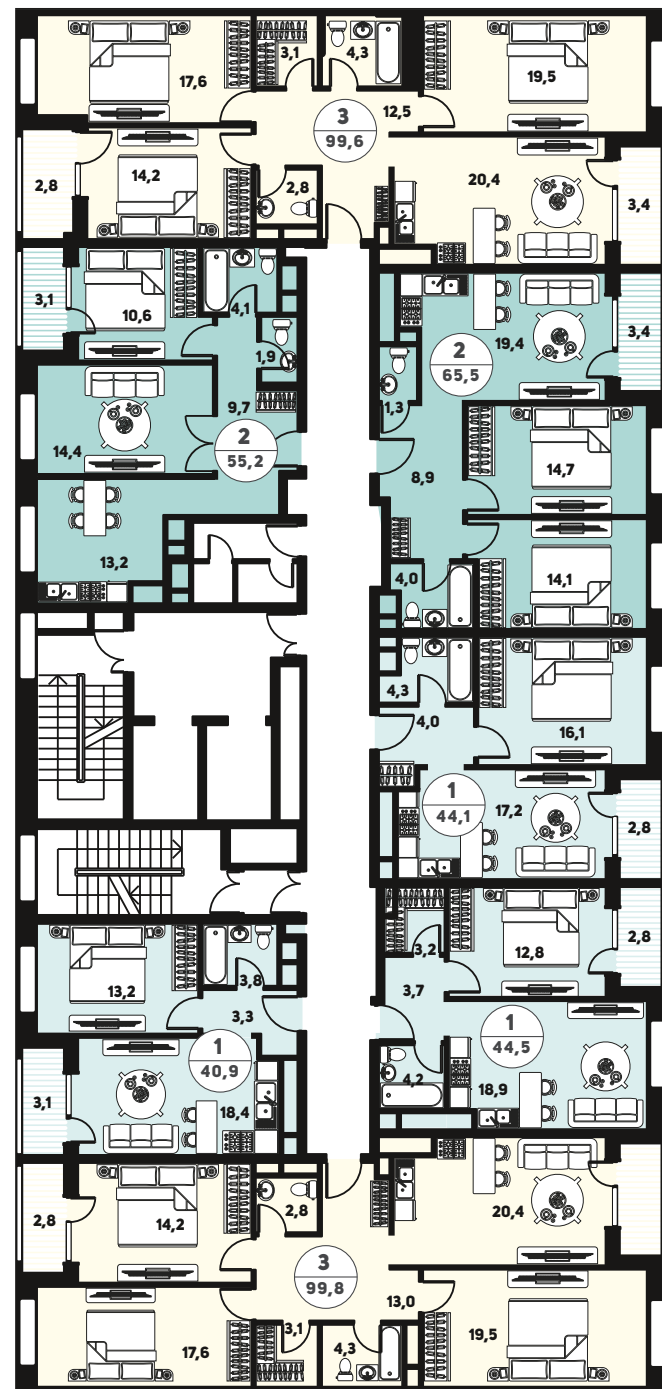

СЕКЦИЯ 5
11 ЭТАЖЕЙ



ВИД
ВО ДВОР

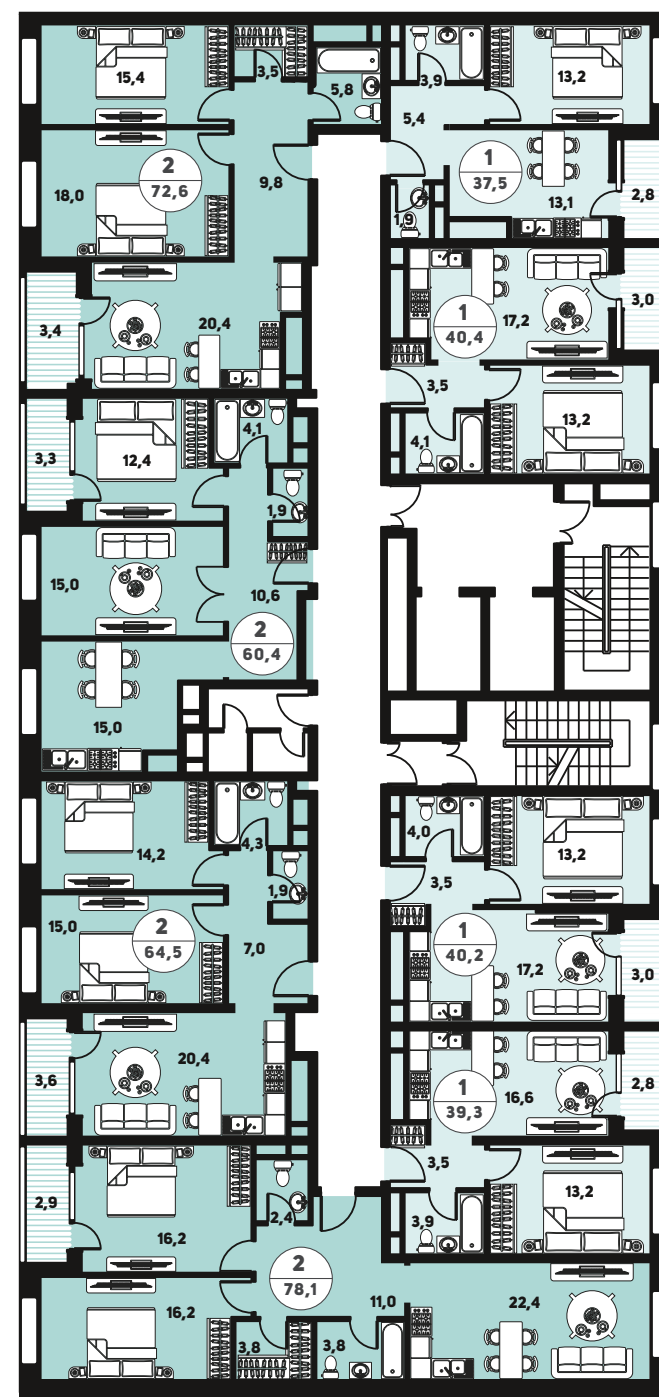

СЕКЦИЯ 10
15 ЭТАЖЕЙ



ВИД НА
ЦЕНТР
ГОРОДА

**ИСКРА
ПАРК**

МОДНЫЕ АПАРТАМЕНТЫ
НА ЛЕНИНГРАДКЕ

ГАС
495 **725 5555**
WWW.HALS-DEVELOPMENT.RU

Интеллектуальная
недвижимость







ИНФРАСТРУКТУРА

ПЕРВЫЙ ЭТАЖ

КОММЕРЧЕСКИЕ ПОМЕЩЕНИЯ

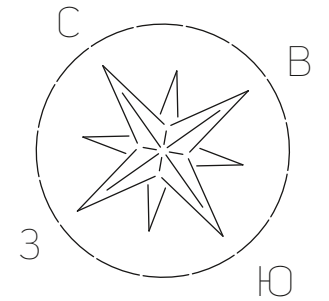

ВЪЕЗД/ВЫЕЗД
В ПАРКИНГ

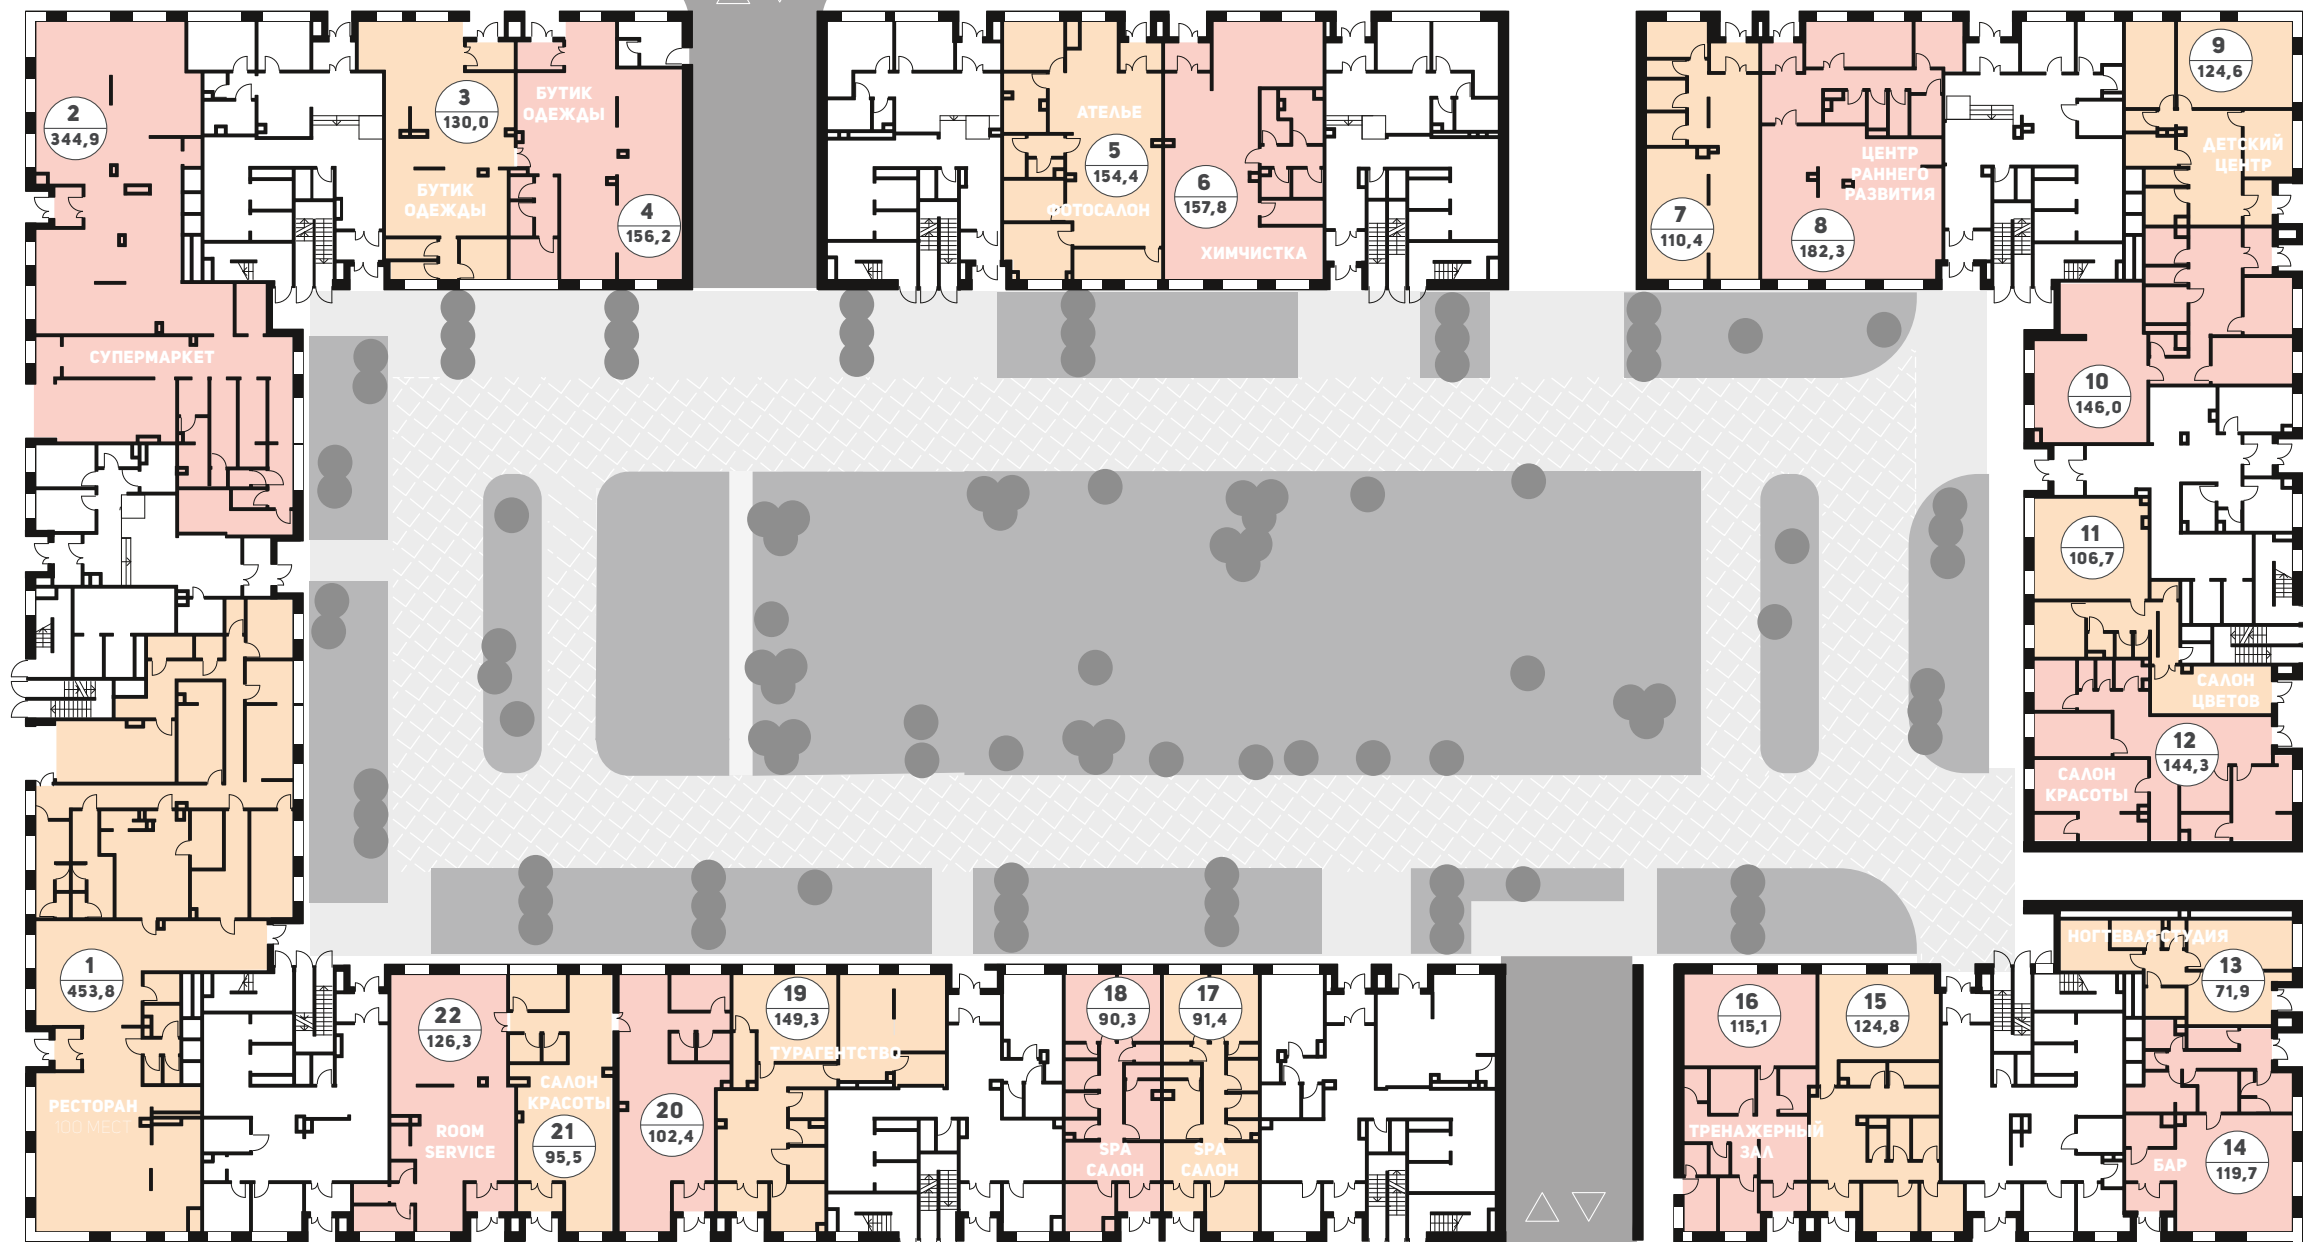

ВЪЕЗД/ВЫЕЗД
В ПАРКИНГ

ХОДЫНКОЕ ПОЛЕ

УЛИЦА АВИАКОНСТРУКТОРА СУХОГО